


LATVIJAS STENDA DIZAINS IZSTĀDEI "BIOFACH 2019"

SATURS

R1-	STENDA PLĀNS AR MĒBEĻU MARĶĒJUMU, MĒBEĻU PIEMĒRI
R2-	FASĀDE 1-1
R3-	SIENU NOTINUMI 1
R4-	SIENU NOTINUMI 2; 3
R5-	DARBA GALDS DG1
R6-	DARBA GALDS DG2
R7-	DARBA GALDS DG3
R8-	DARBA GALDS DG4
R9-	VITRĪNA V1
R10-	VITRĪNA V2
R11-	DETAĻU IZKLĀJUMI
V1-	VIZUALIZĀCIJA - SKATS 1
V2-	VIZUALIZĀCIJA - SKATS 2
V3-	VIZUALIZĀCIJA - SKATS 3

STENDA PLĀNS AR MĒBEĻU MARKĒJUMU M1:50

MĒBEĻU PIEMĒRI

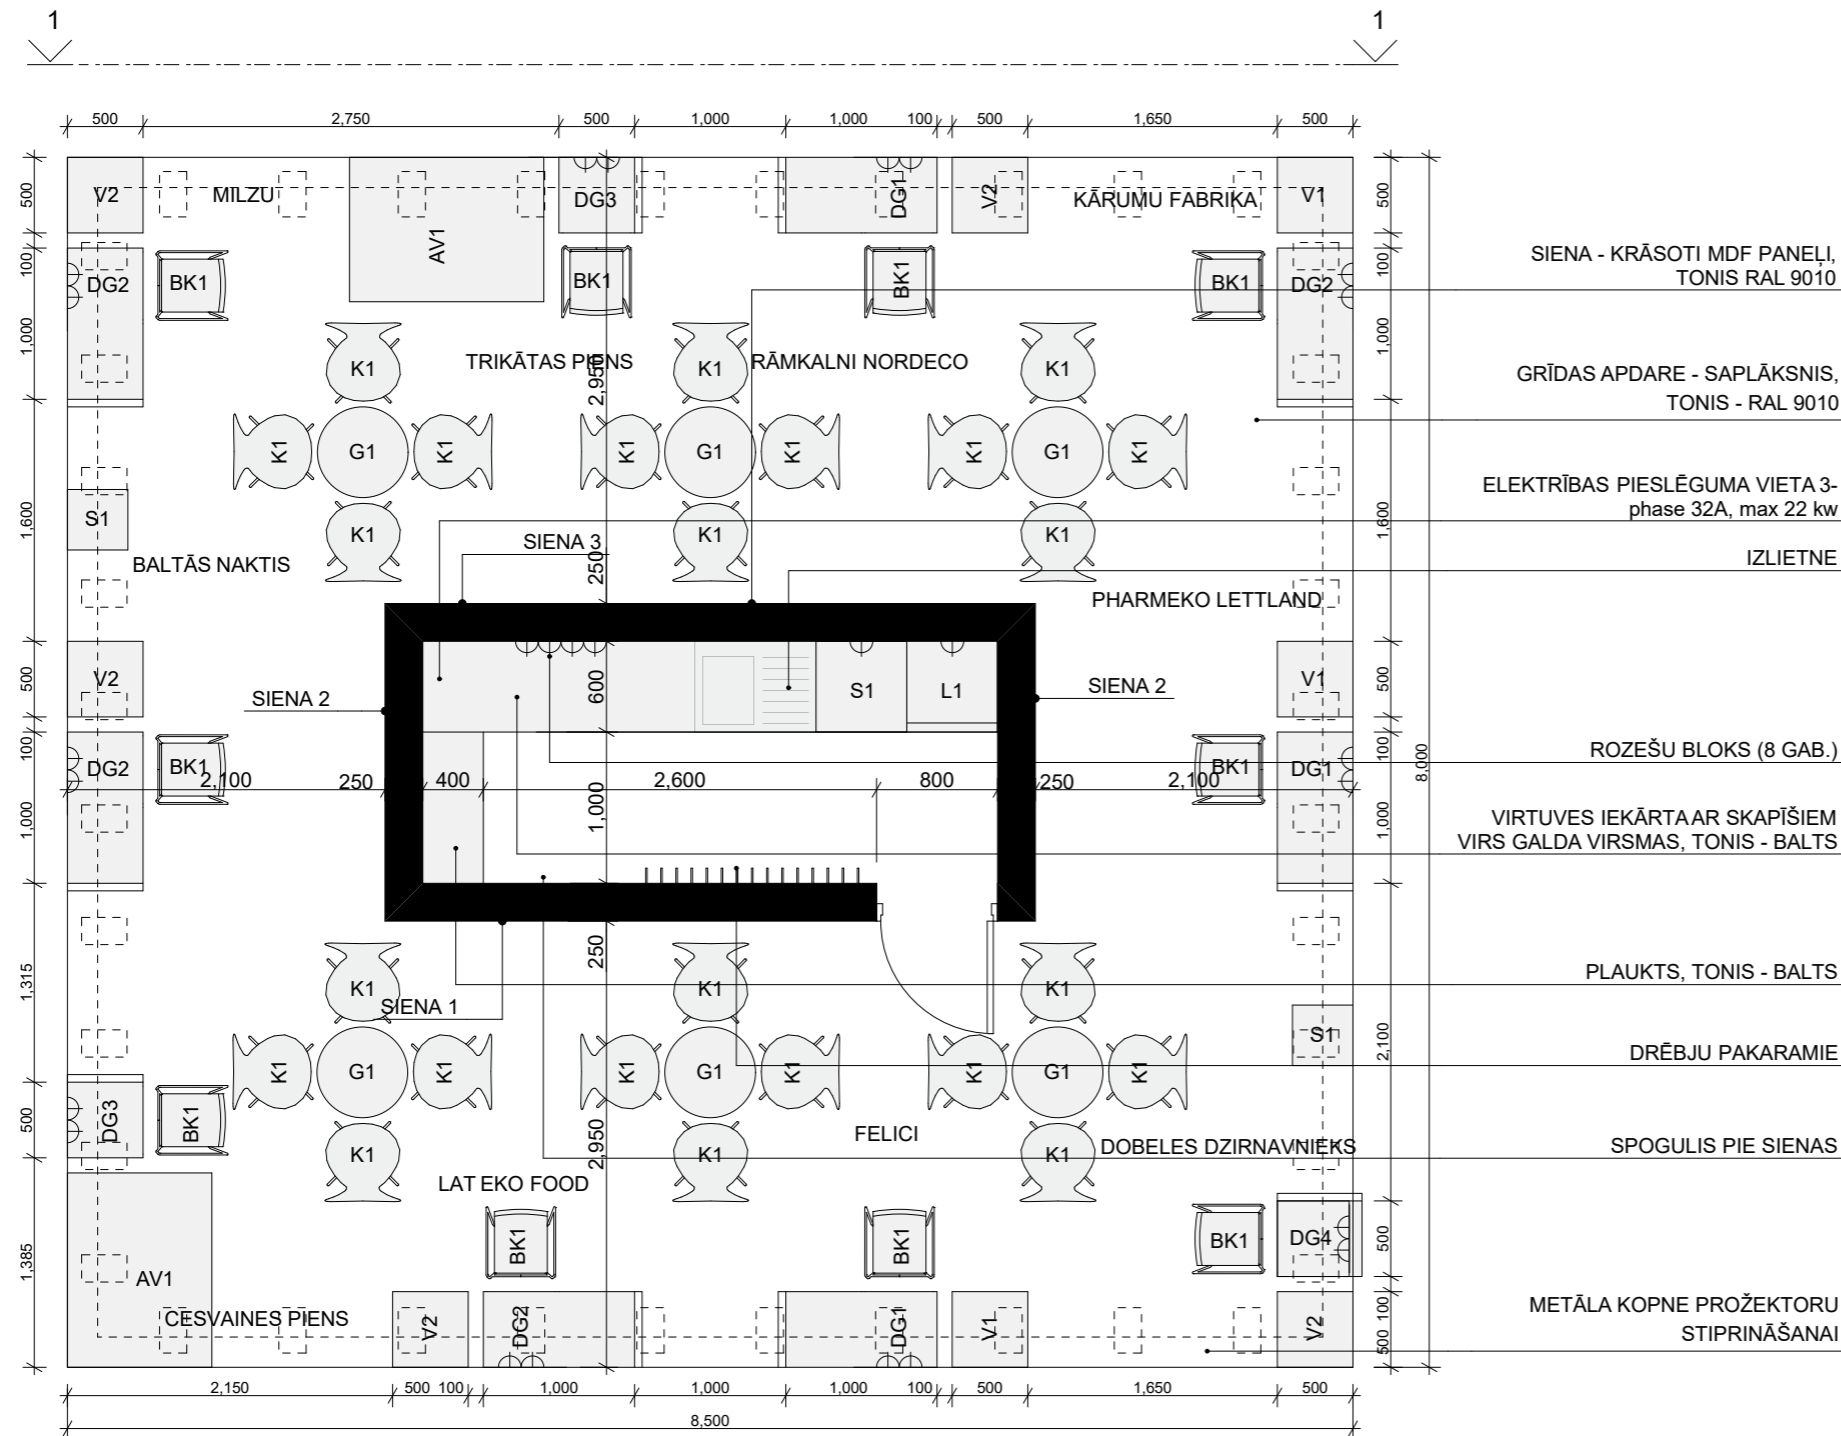

KRĒSLS BK1, TONIS - BALTS



AUKSTUMA VITRĪNA AV1, TONIS - BALTS



KRĒSLS K1, TONIS - BALTS



SALDĒTAVA S1



GALDS G1, DIAMETRS 600 mm, TONIS - BALTS





BUKLETU STATĪVS S1, TONIS - BALTS

MĒBEĻU SPECIFIKĀCIJA

G1 GALDS	6 GAB.	
K1 KRĒSLS	24 GAB.	
DG1 DARBA GALDS	3 GAB.	RISIN SKAT. LAPĀ R.5
DG2 DARBA GALDS	4 GAB.	RISIN SKAT. LAPĀ R.6
DG3 DARBA GALDS	2 GAB.	RISIN SKAT. LAPĀ R.7
DG4 DARBA GALDS	1 GAB.	RISIN SKAT. LAPĀ R.8
BK1 KRĒSLS	10 GAB.	
S1 BUKLETU STATĪVS	2 GAB.	
V1 VITRĪNA	3 GAB.	RISIN SKAT. LAPĀ R.9
V2 VITRĪNA	5 GAB.	RISIN SKAT. LAPĀ R.10
AV1 AUKSTUMA VITRĪNA	2 GAB.	
S1 SALDĒTAVA	1 GAB.	
L1 LEDUSSKAPIS	1 GAB.	



- PIEZĪMES:
1. IZMĒRI DOTI MILIMETROS.
 2. JEBKURAS IZMAIŅAS VAI ATKĀPES NO PROJEKTA SASKAŅOT AR PROJEKTA AUTORU.
 3. VISAS DURVIS IESTRĀDĀTAS VIENĀ PLĀKNĒ AR SIENU, DURVĪM ENĢES SLĒPTAS, DURVIS SLĒDZAMAS.
 4. NOLIKTAVAINODROŠINĀT APGAISMOJUMU

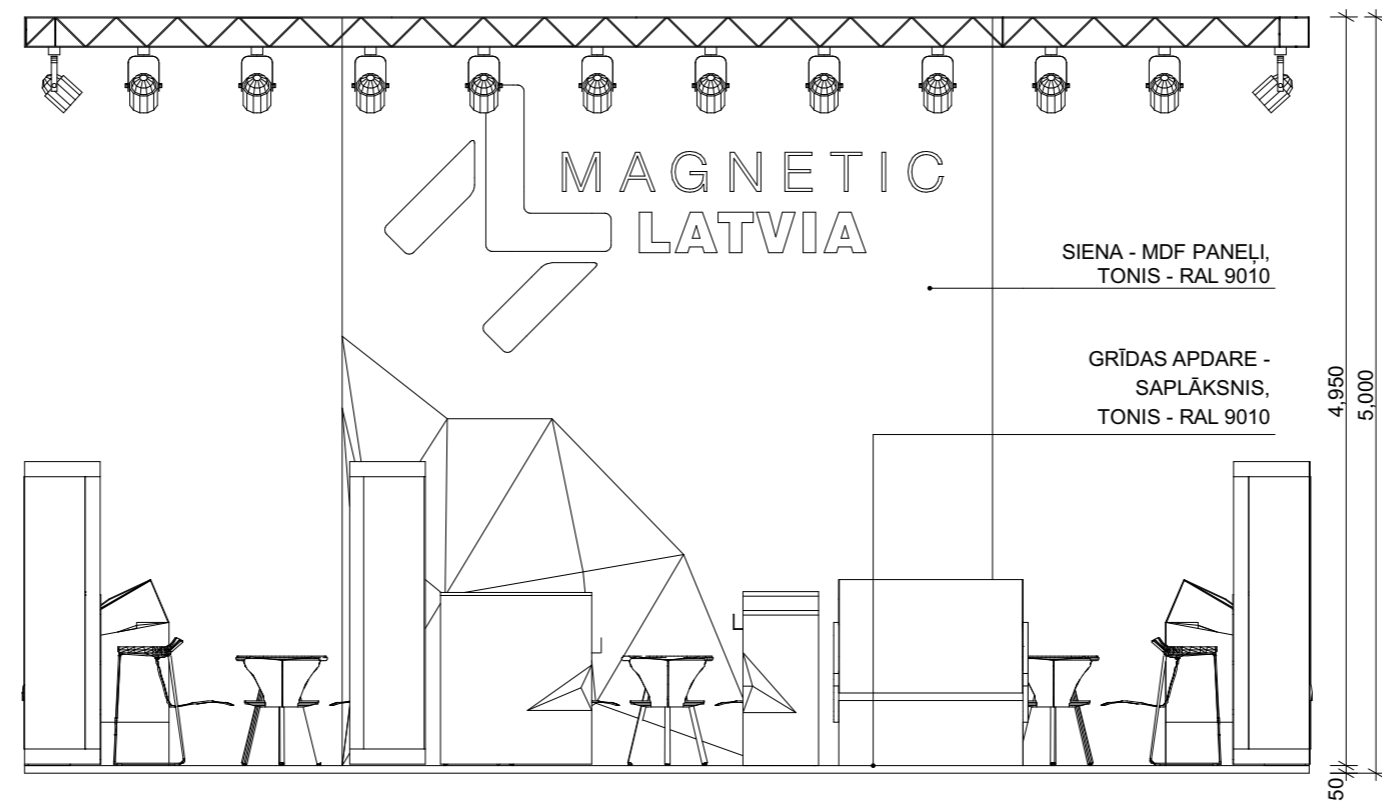

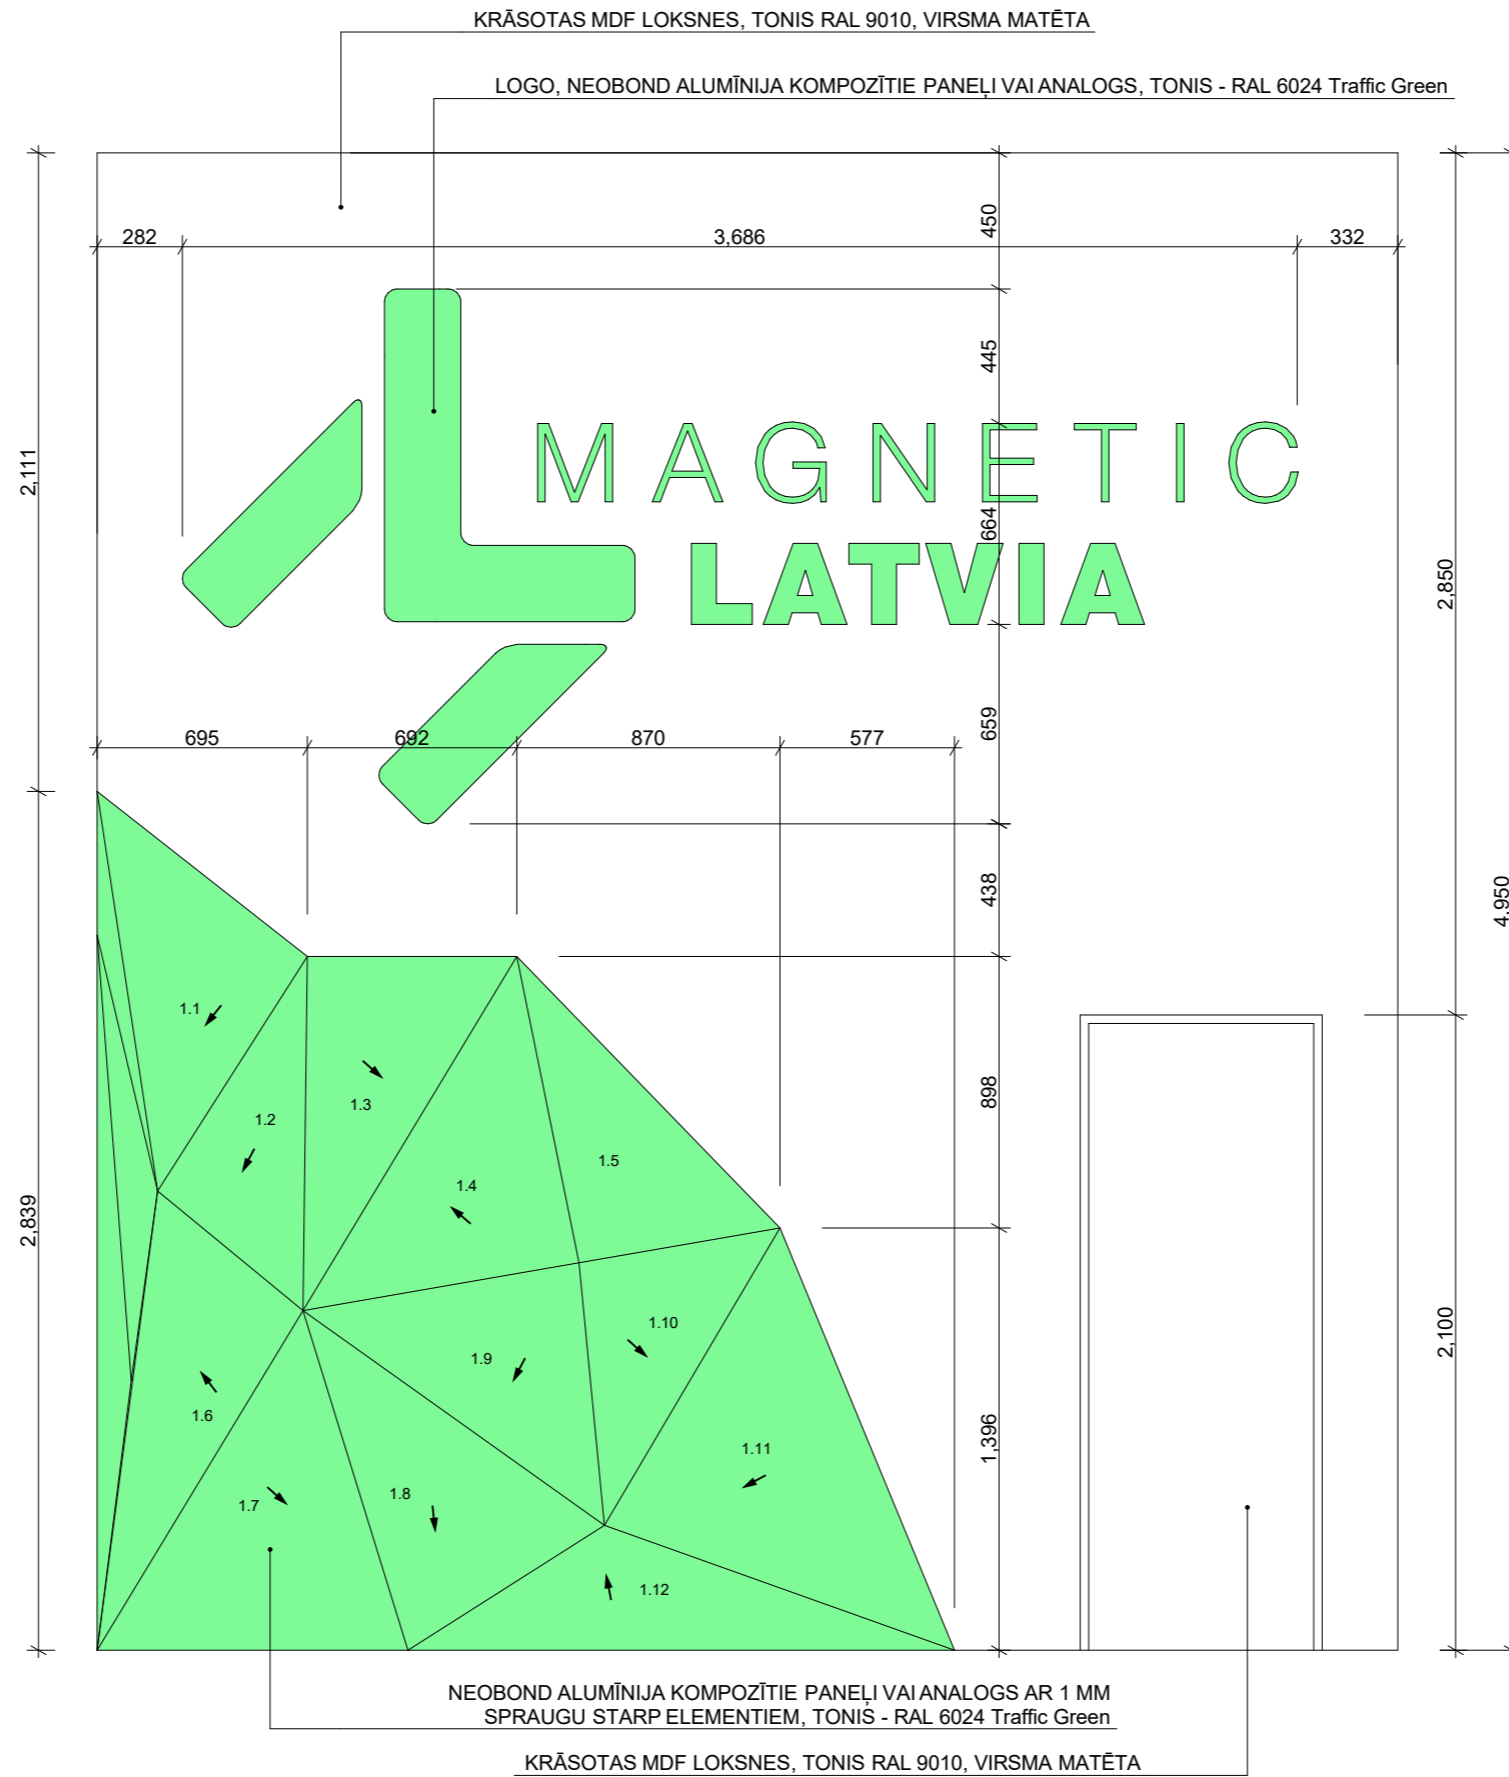


SIENAS 3 NOTINUMS M1:50


SIENAS 2 NOTINUMS M1:50

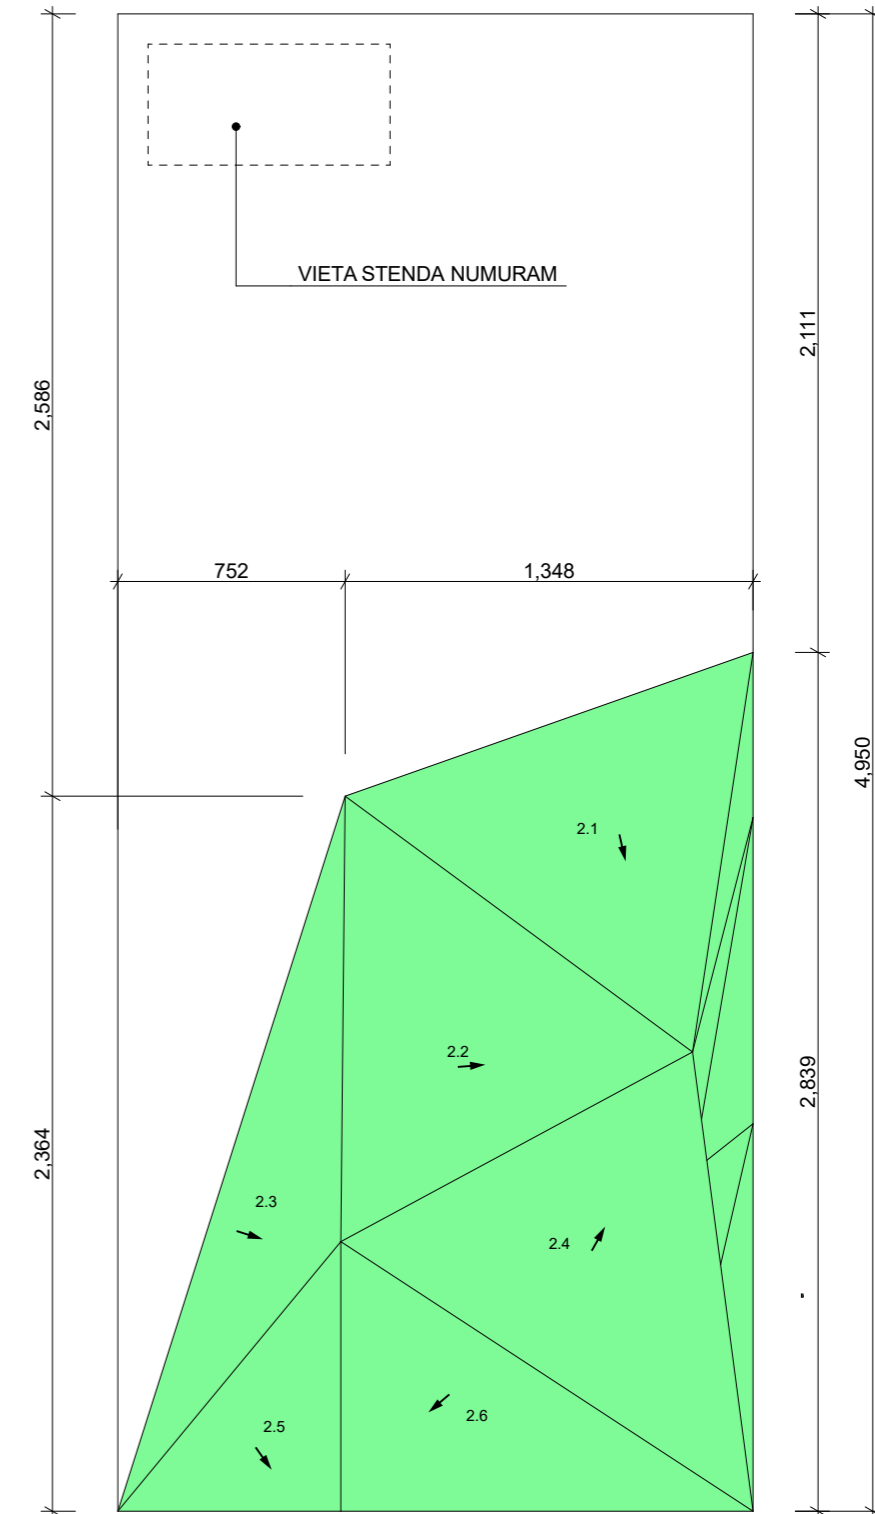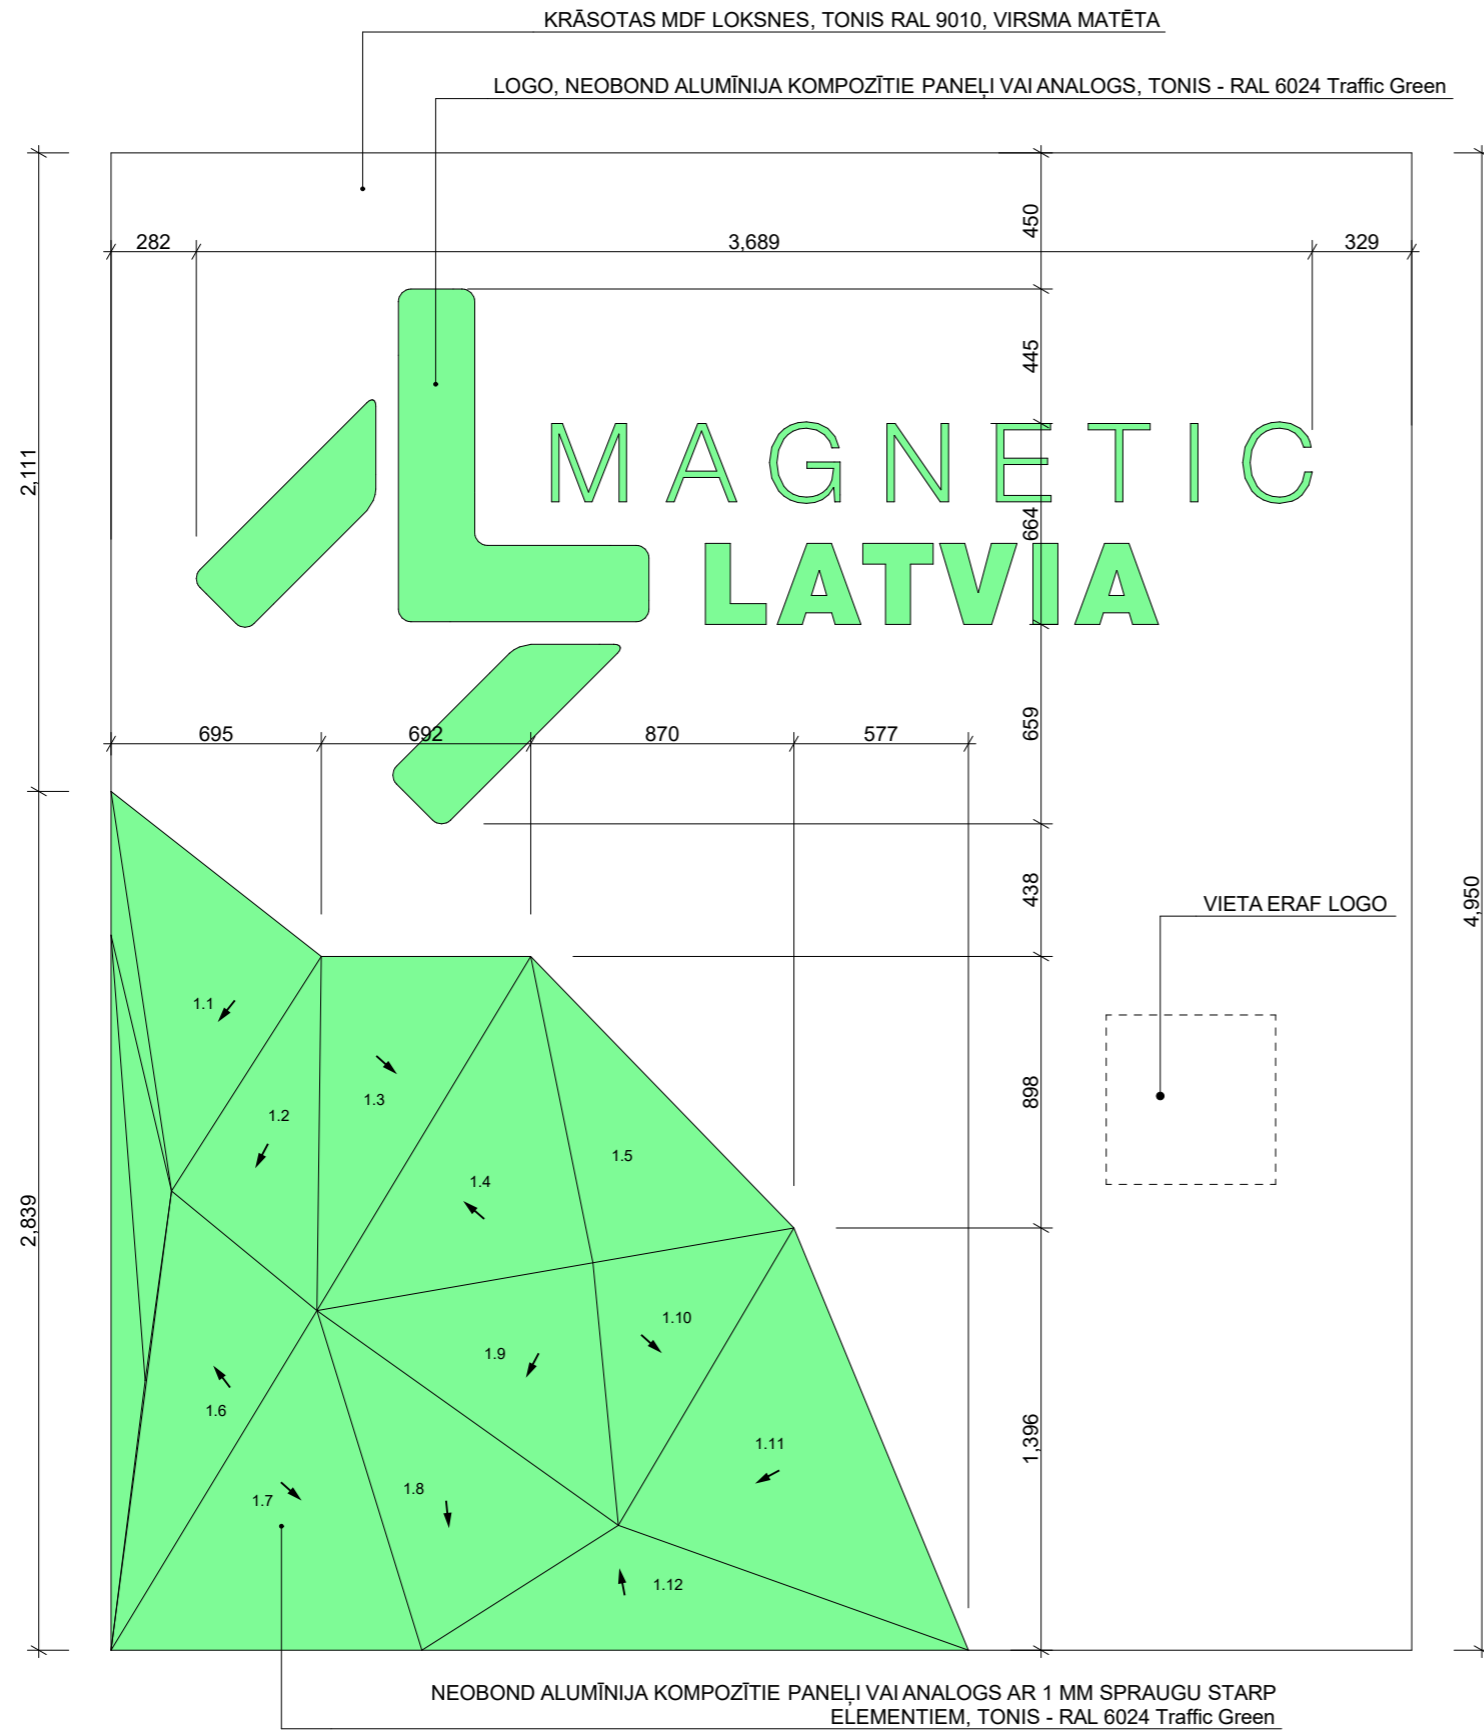


SKATS 1-1 M1:10

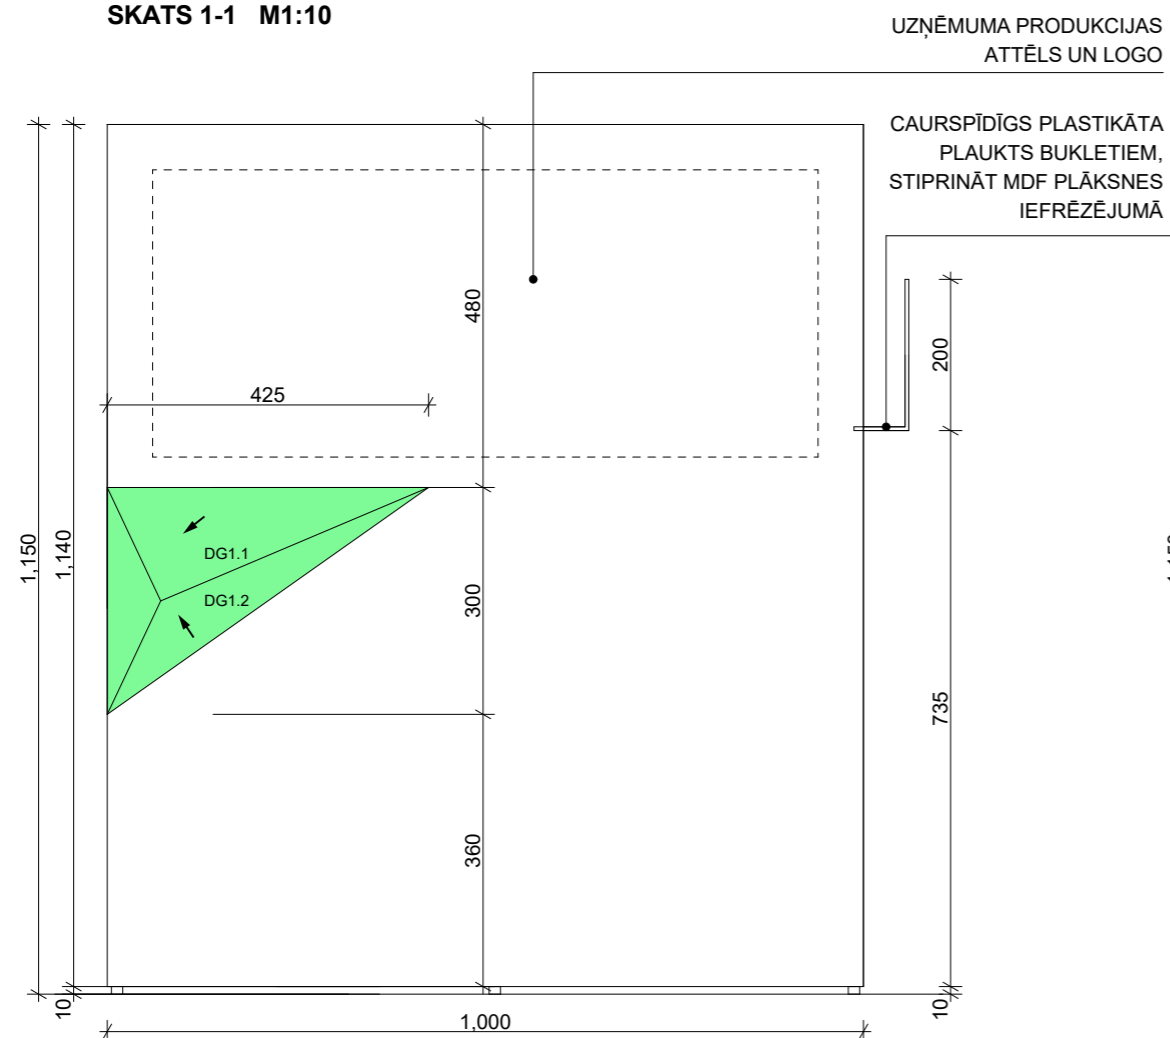


SKATS 2-2 M1:10

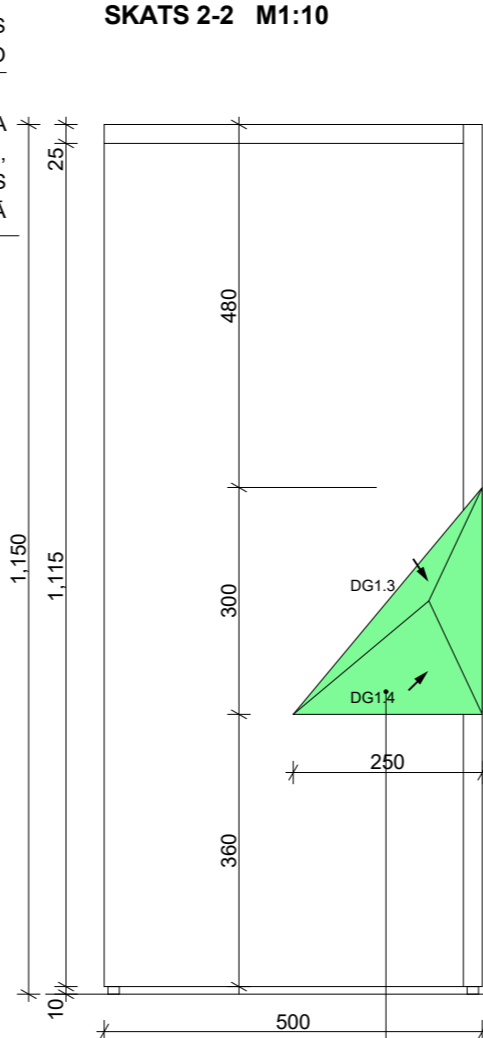

SKATS 3-3 M1:10

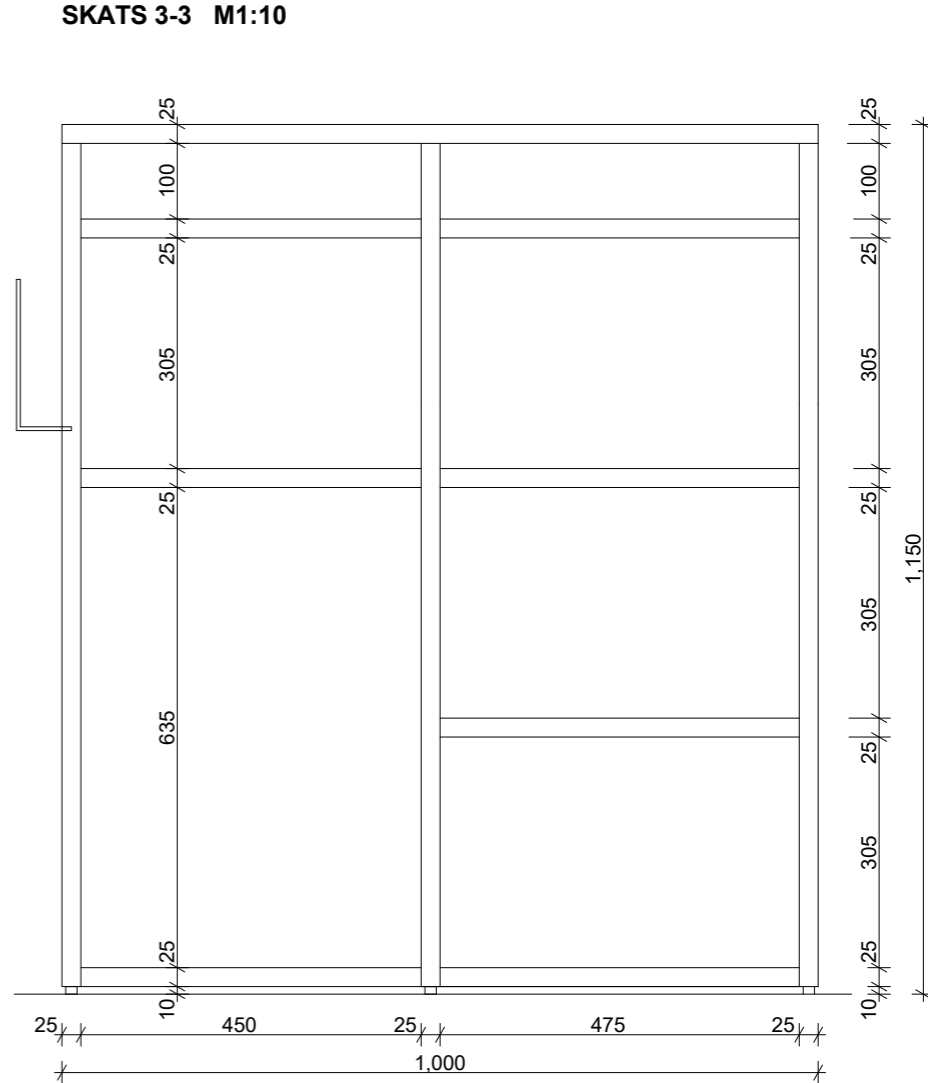


VIRSSKATS M1:10

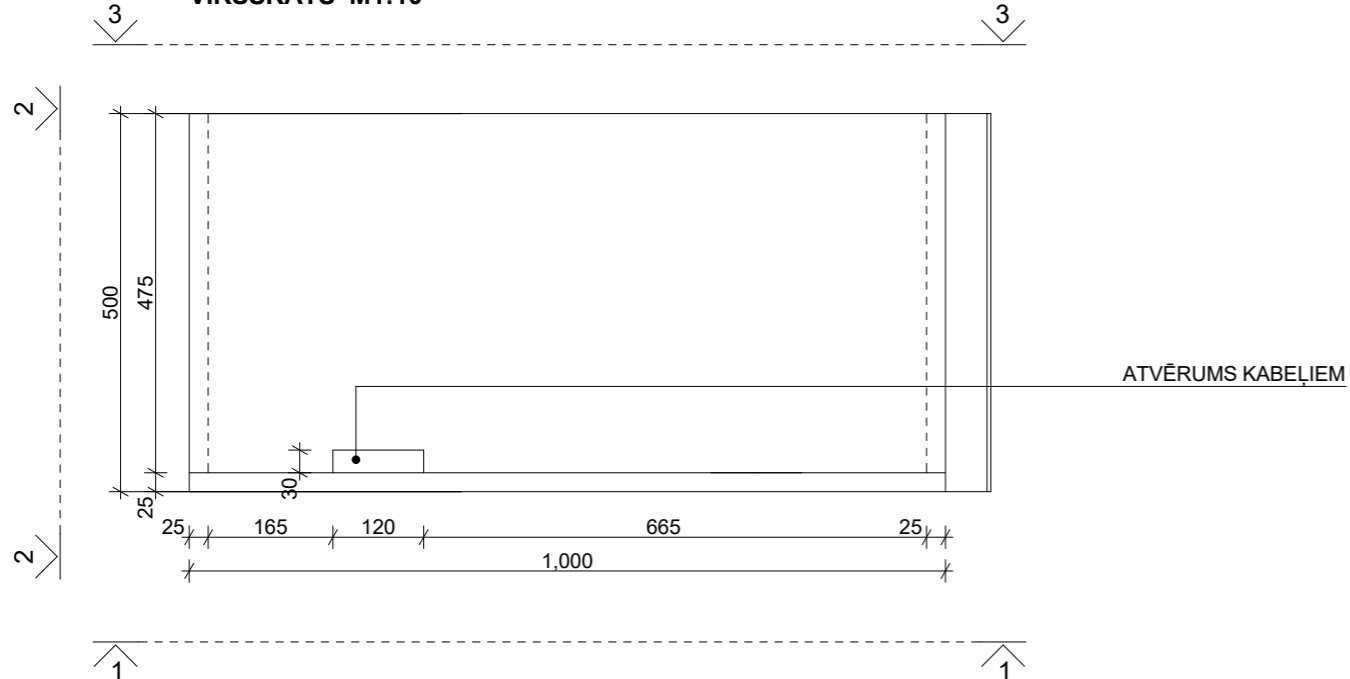


NEOBOND ALUMĪNIJA KOMPOZĪTIE PANĒĻI VAI ANALOGS AR 1 MM SPRAUGU STARP ELEMENTIEM, TONIS - RAL 6024 Traffic Green

- PIEZĪMES:
 1. IZMĒRI DOTI MILIMETROS.
 2. JEBKURAS IZMAIŅAS VAI ATKĀPES NO PROJEKTA SASKAŅOT AR PROJEKTA AUTORU.
 3. STŪRU NOAPAĻOJUMA RĀDIUSS NEDRĪKST PĀRSNIEGT 1MM.

SKATS 3-3 M1:10

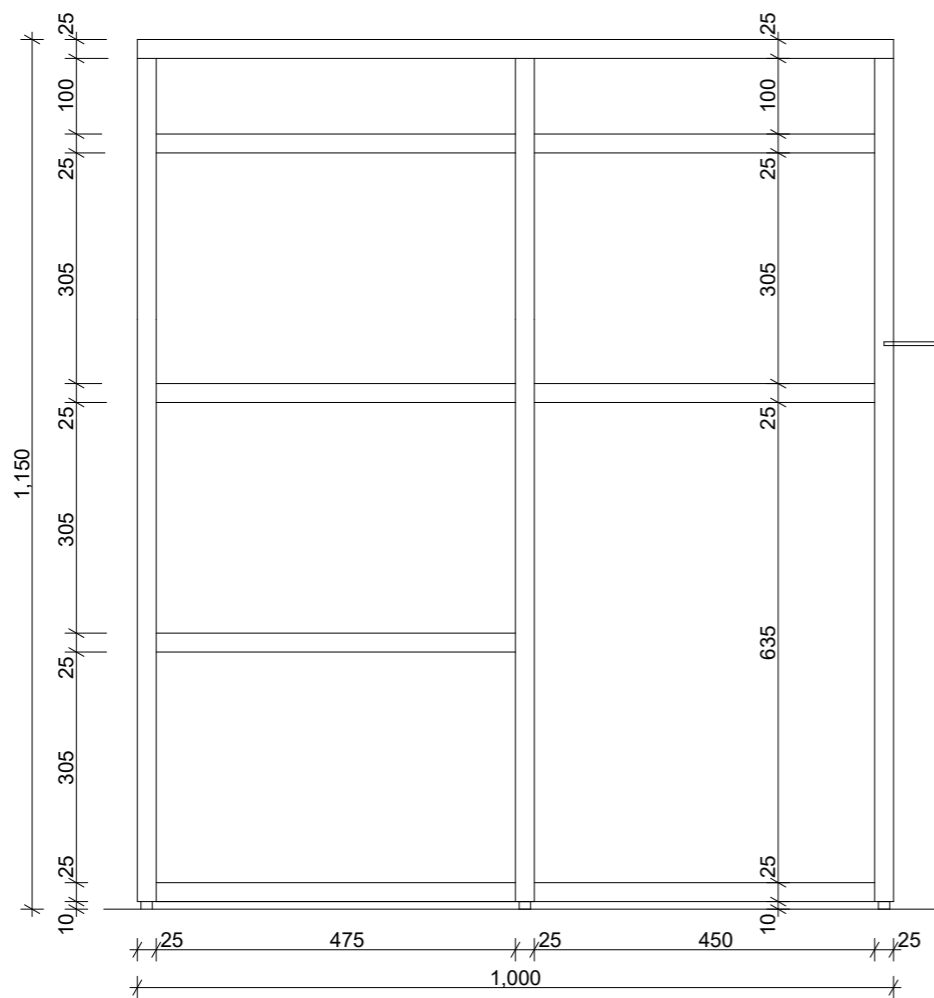


SKATS 2-2 M1:10

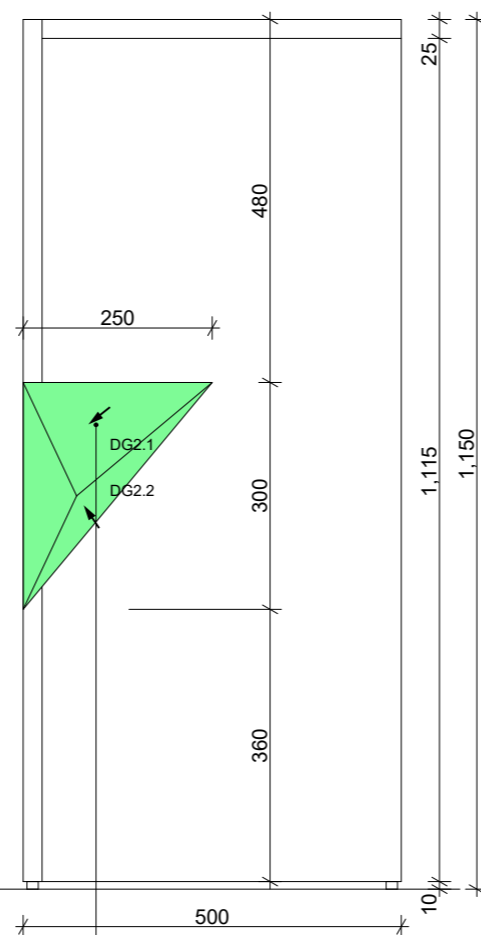

UZŅĒMUMA PRODUKCIJAS
ATTĒLS UN LOGO

CAURSPĪDĪGS PLASTIKĀTA
PLAUKTS BUKLETIEM,
STIPRINĀT MDF PLĀKSNES
IEFRĒZĒJUMĀ


SKATS 1-1 M1:10

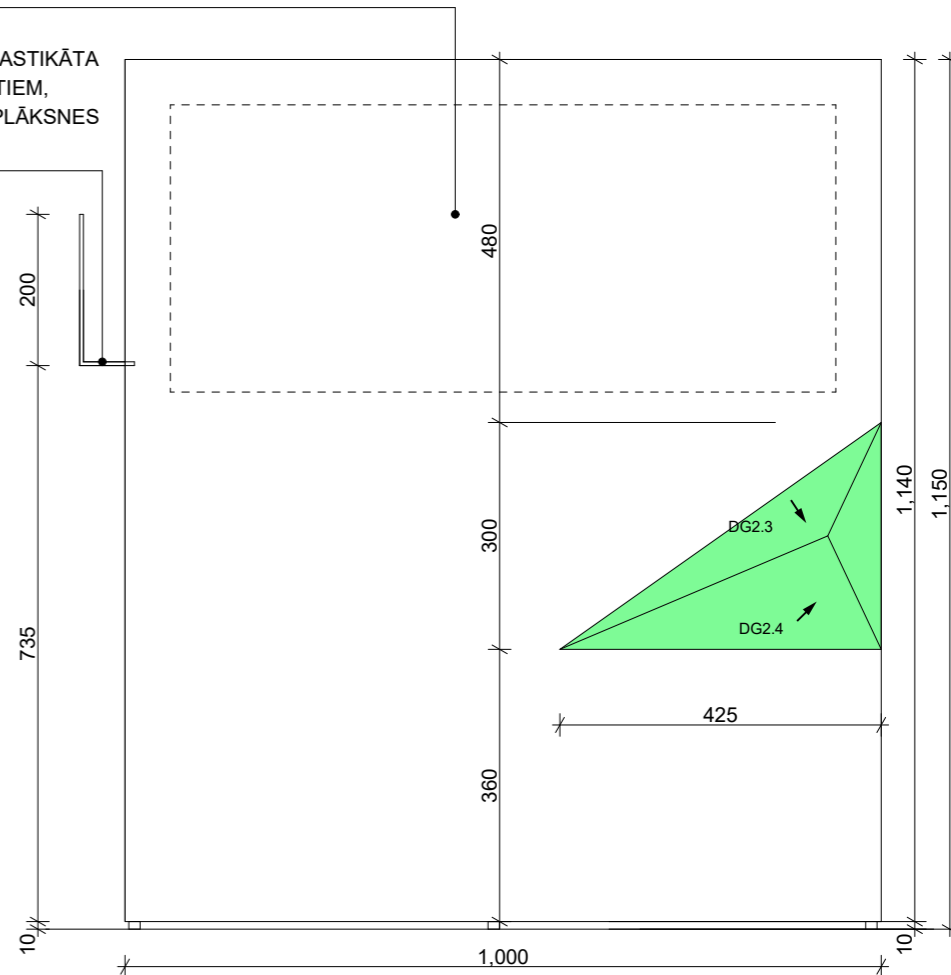

NEOBOND ALUMĪNIJA KOMPOZĪTIE PANĒLI VAI
ANALOGS AR 1 MM SPRAUGU STĀRP
ELEMENTIEM, TONIS - RAL 6024 Traffic Green

VIRSSKATS M1:10


ATVĒRUMS KABELĪEM

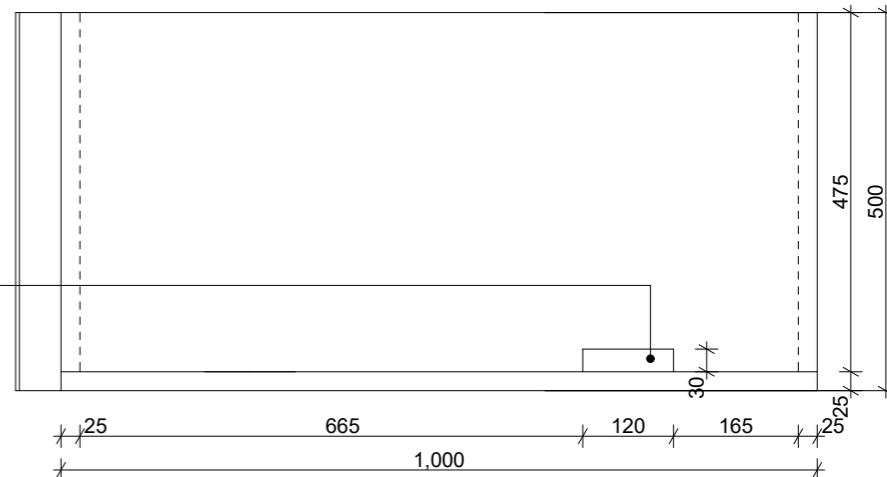


PIEZĪMES:

1. IZMĒRI DOTI MILIMETROS.
2. JEBKURAS IZMAIŅAS VAI ATKĀPES NO PROJEKTA SASKAŅOT AR PROJEKTA AUTORU.
3. STŪRU NOAPAĻOJUMA RĀDIUSS NEDRĪKST PĀRSNIEGT 1MM.


SKATS 3-3 M1:10

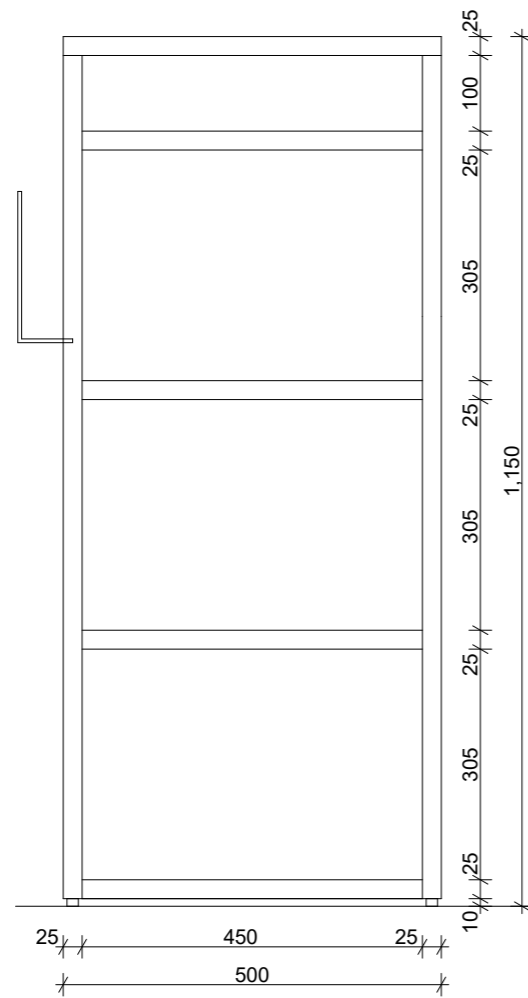

SKATS 2-2 M1:10

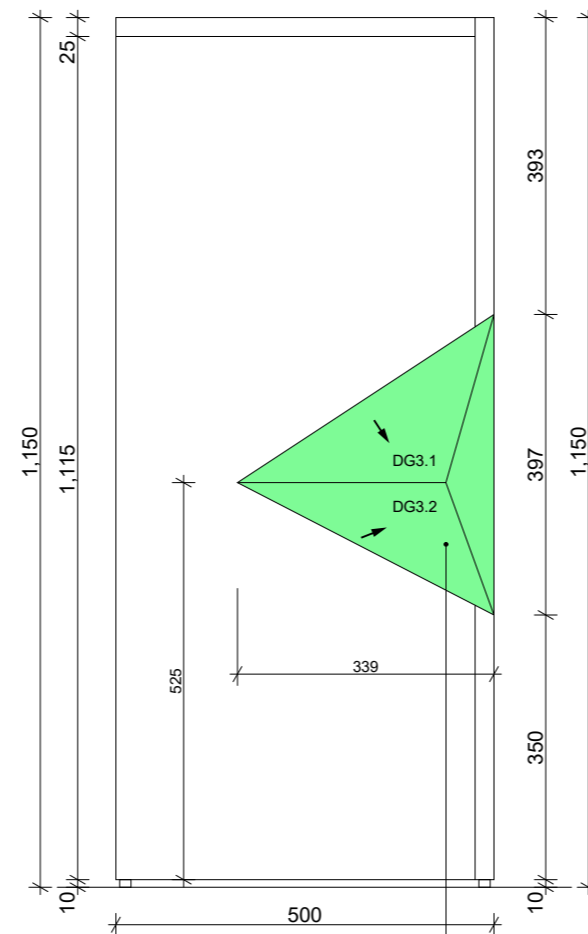


SKATS 1-1 M1:10

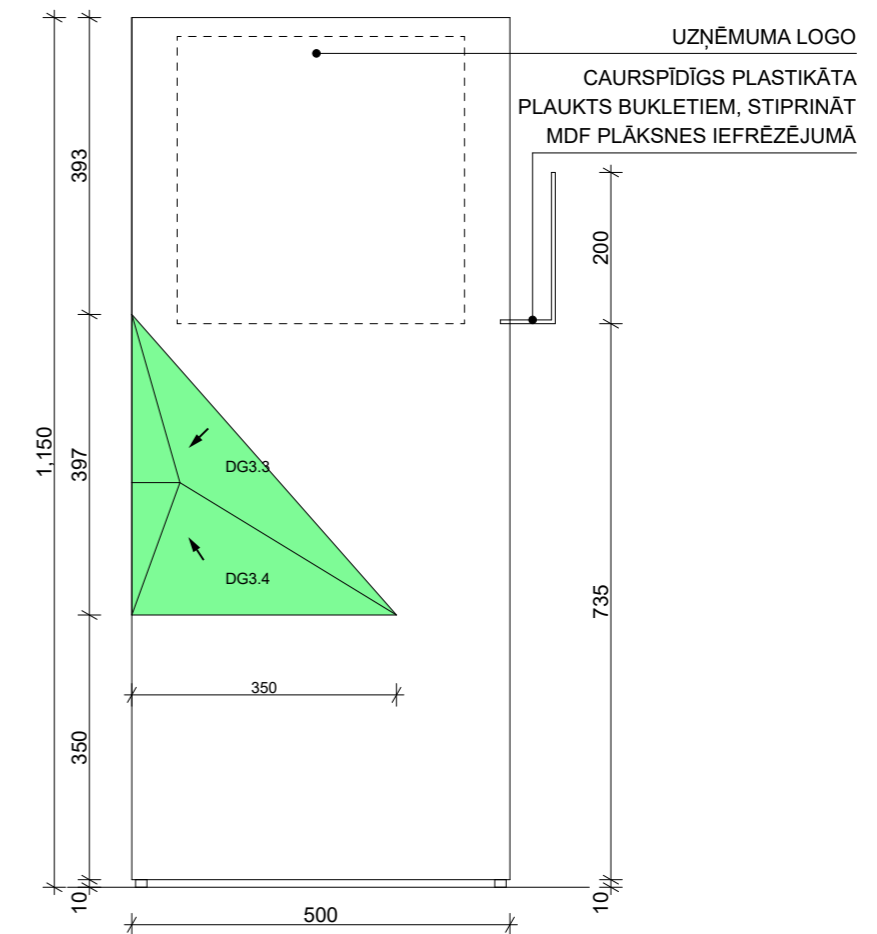

NEOBOND ALUMĪNIJA KOMPOZĪTIE PANĒLI VAI
ANALOGS AR 1 MM SPRAUGU STARP ELEMENTIEM,
TONIS - RAL 6024 Traffic Green


VIRSSKATS M1:10

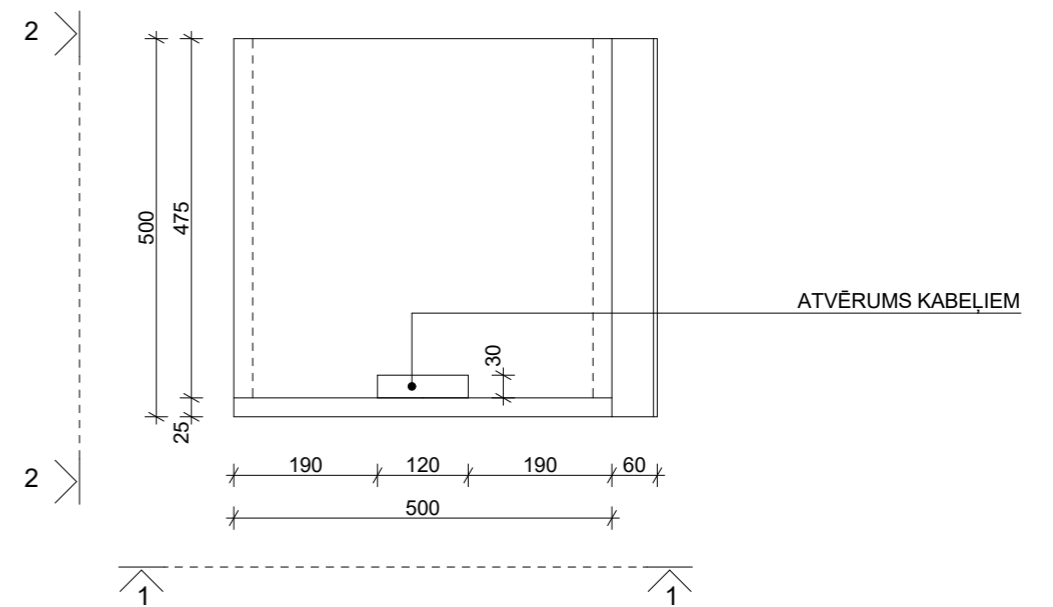


- PIEZĪMES:
1. IZMĒRI DOTI MILIMETROS.
2. JEBKURAS IZMAIŅAS VAI ATKĀPES NO PROJEKTA SASKAŅOT AR PROJEKTA AUTORU.
3. STŪRU NOAPAĻOJUMA RĀDIUSS NEDRĪKST PĀRSNIEGT 1MM.

DARBA GALDS DG4 M 1:10


SKATS 3-3 M1:10

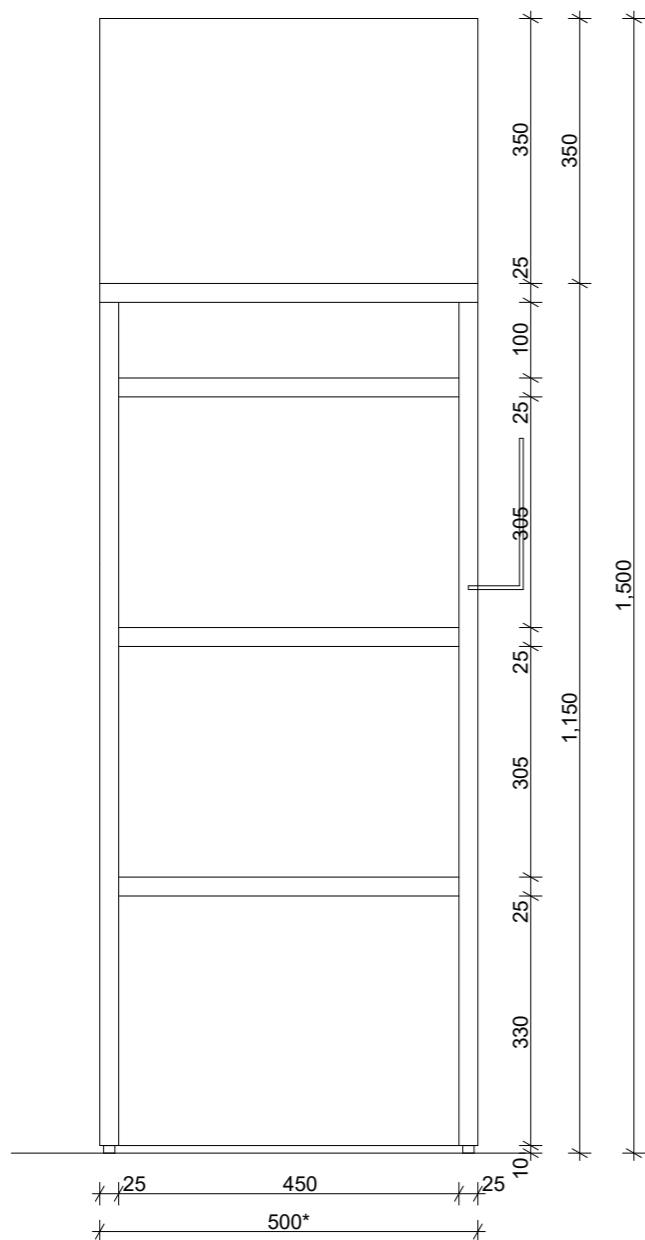

SKATS 2-2 M1:10

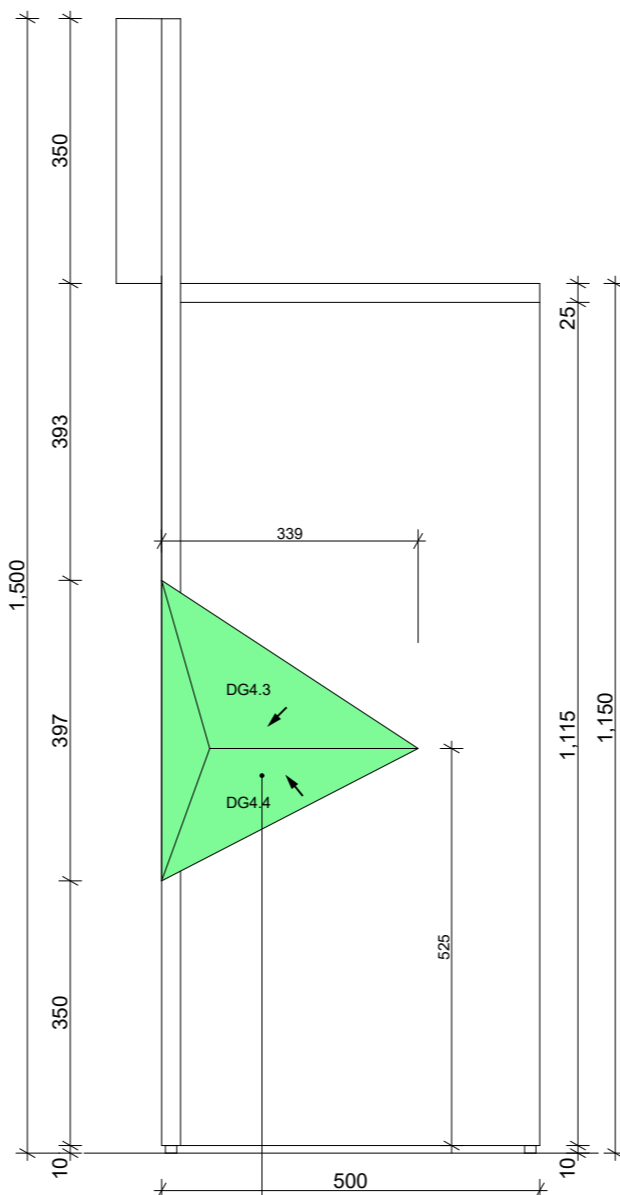


SKATS 1-1 M1:10

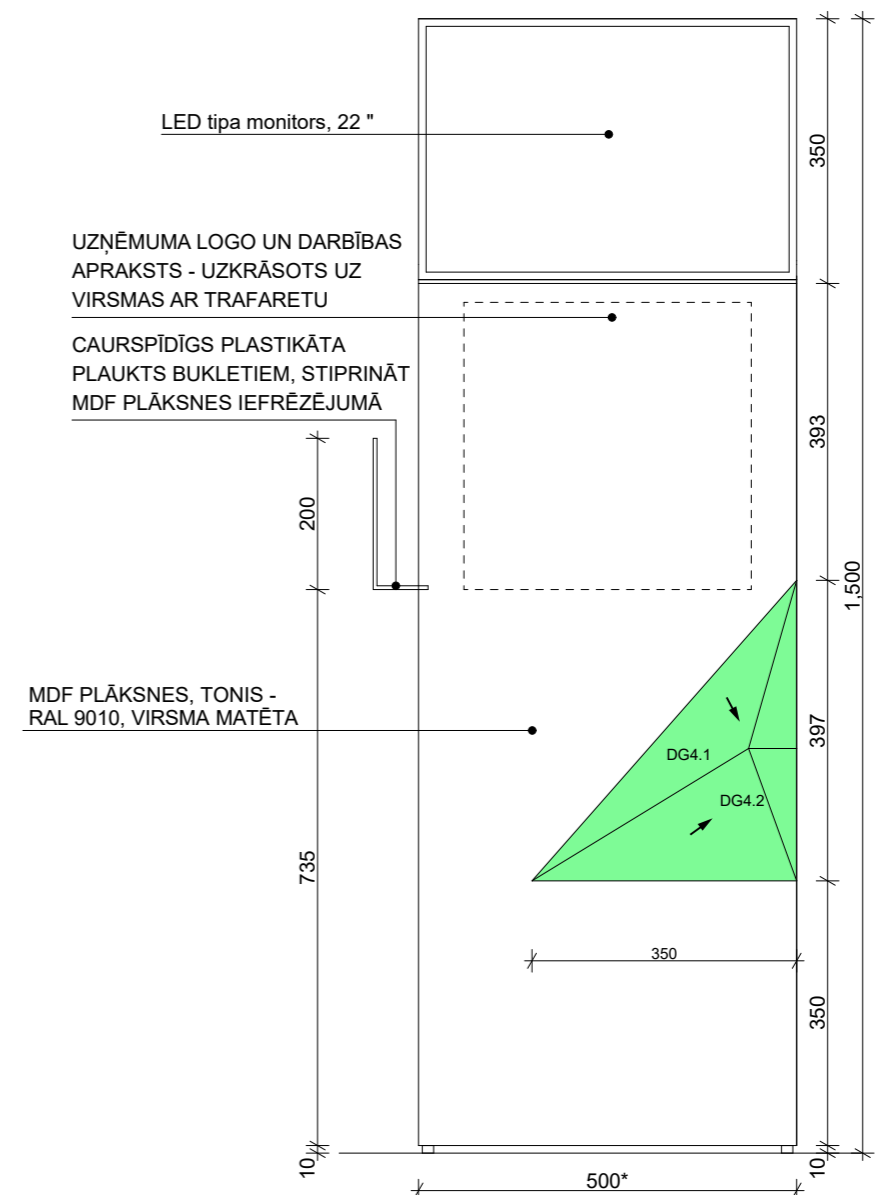

NEOBOND ALUMĪNIJA KOMPOZĪTIE PANĒLI VAI ANALOGS AR 1 MM SPRAUGU STARP ELEMENTIEM, TONIS - RAL 6024 Traffic Green


- PIEZĪMES:
 1. IZMĒRI DOTI MILIMETROS.
 2. JEBKURAS IZMAIŅAS VAI ATKĀPES NO PROJEKTA SASKAŅOT AR PROJEKTA AUTORU.
 3. STŪRU NOAPAĻOJUMA RĀDIUSS NEDRĪKST PĀRSNIEGT 1MM.

3 VIRSSKATS M1:10 3

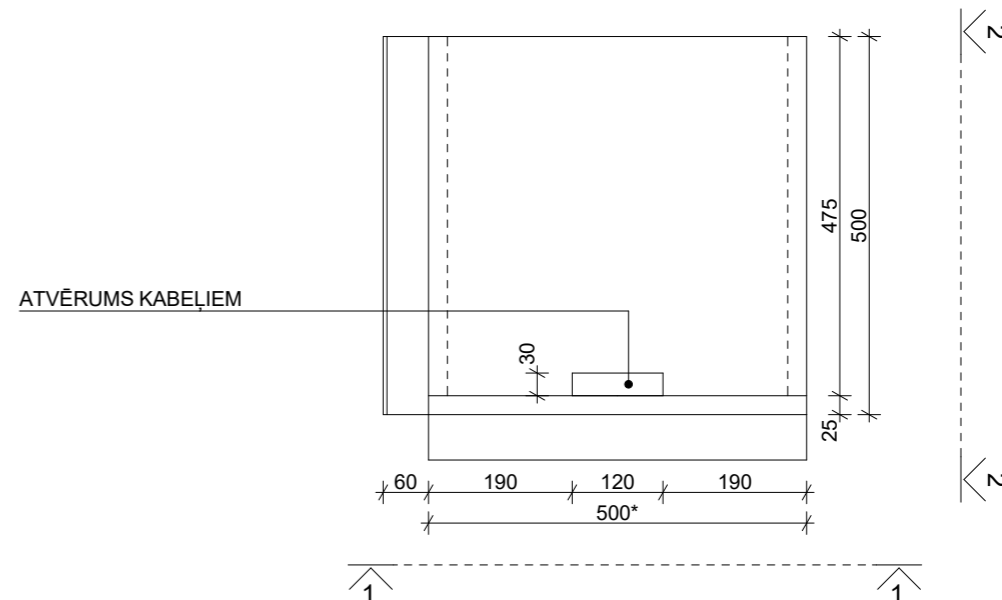


VITRĪNA V1 M 1:10


SKATS 3-3 M1:10

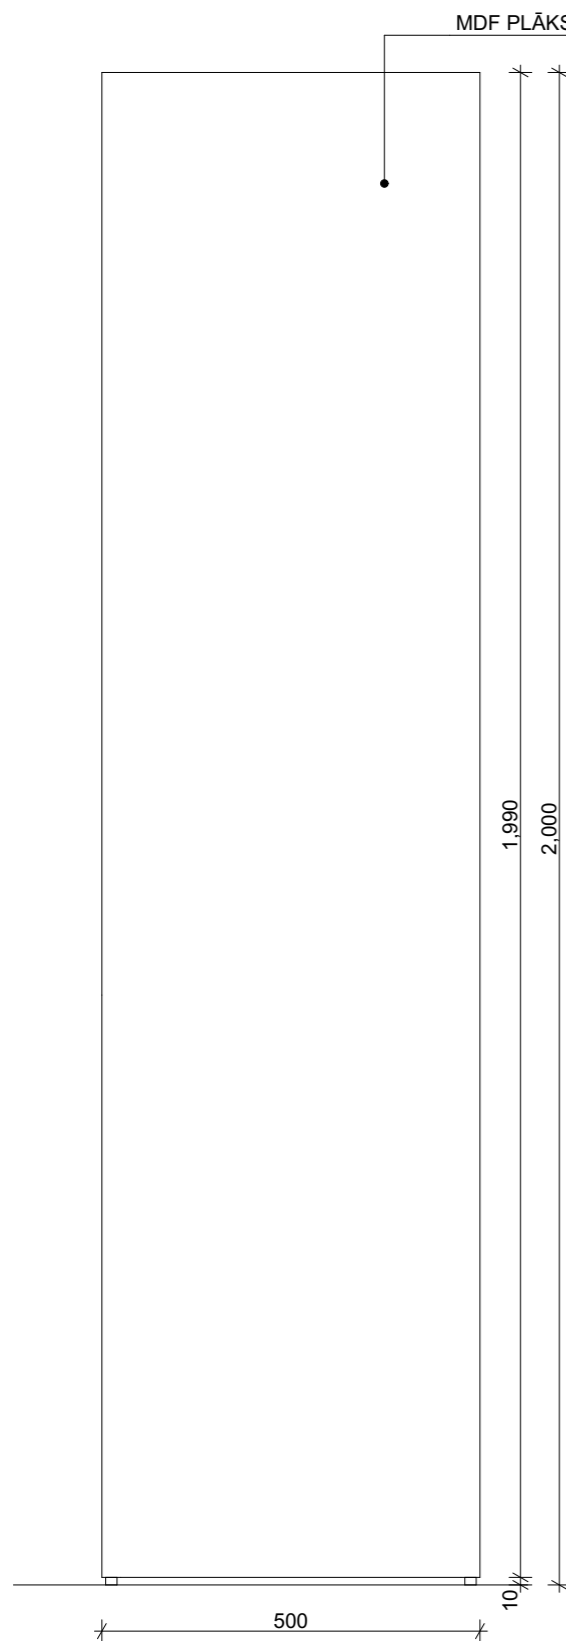


SKATS 2-2 M1:10

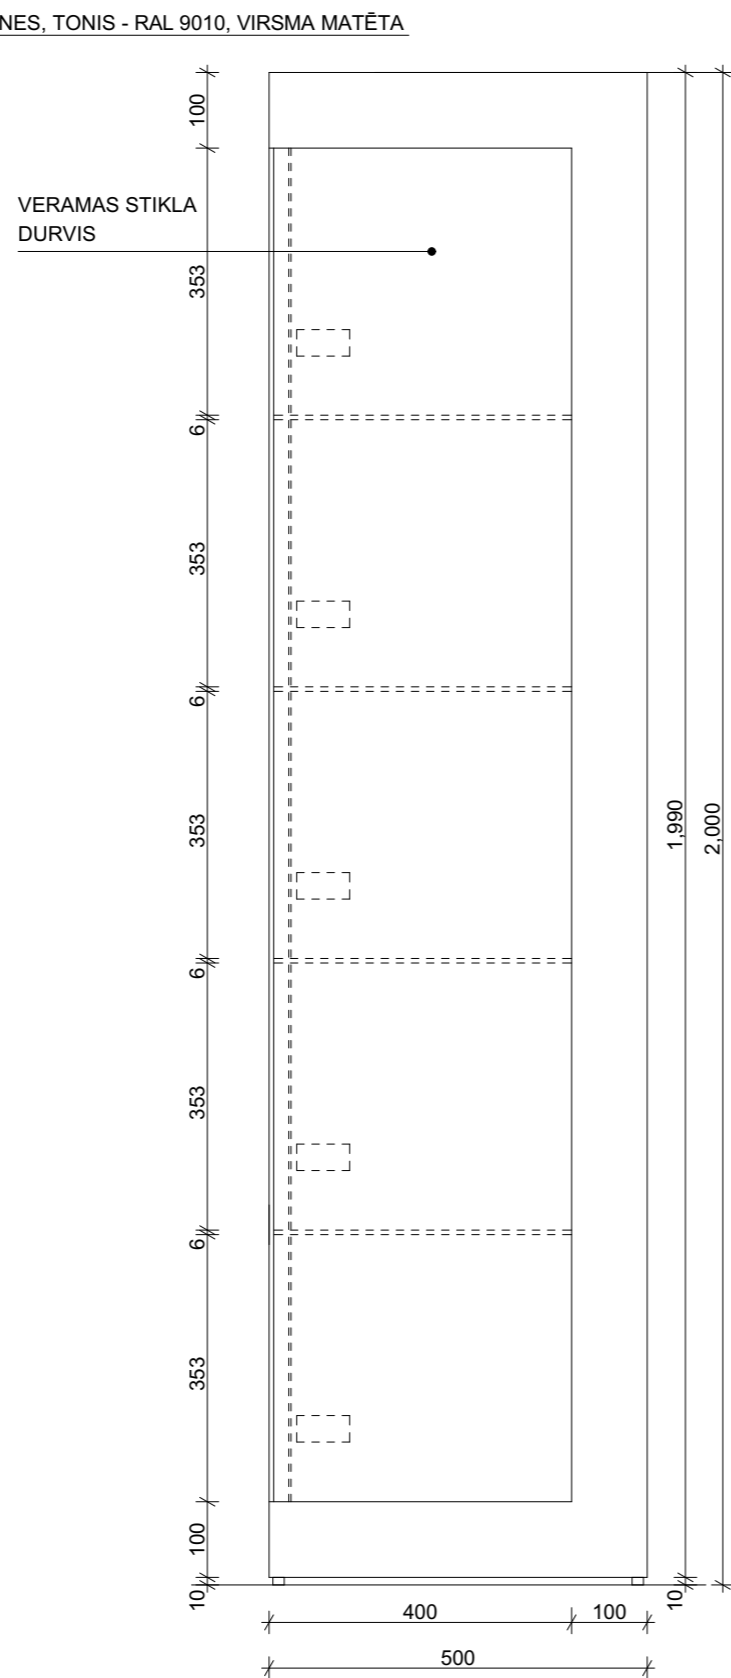

SKATS 1-1 M1:10

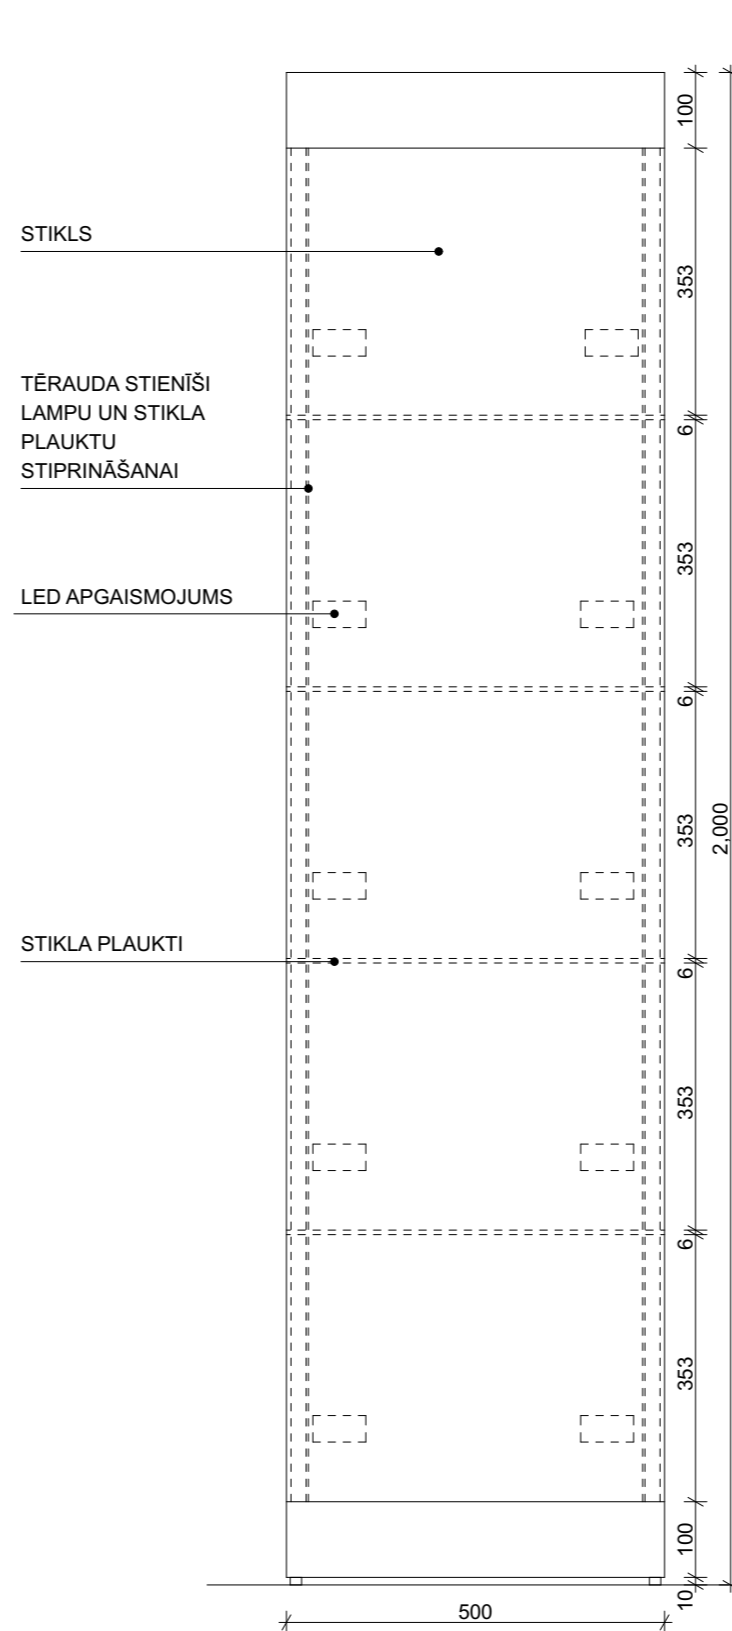


VIRSSKATS M1:10

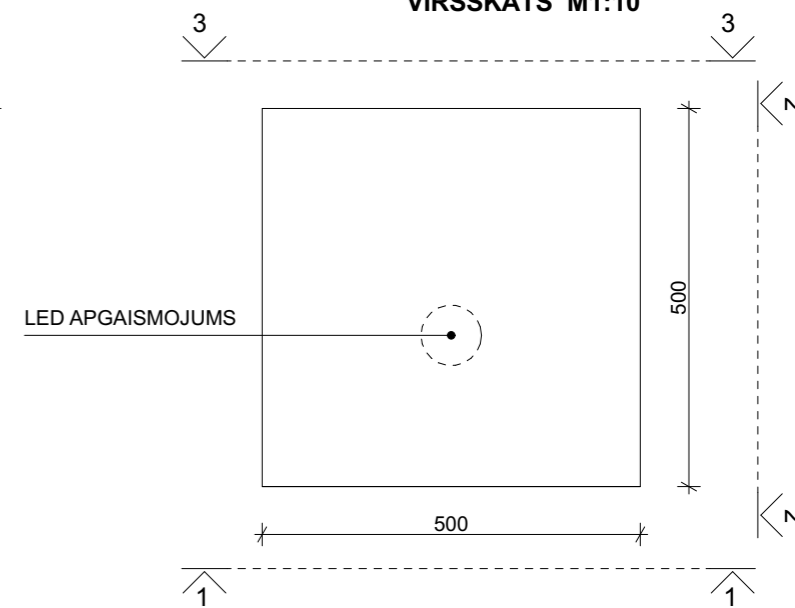


- PIEZĪMES:
1. IZMĒRI DOTI MILIMETROS.
 2. JEBKURAS IZMAINAS VAI ATKĀPES NO PROJEKTA SASKAŅOT AR PROJEKTA AUTORU.
 3. MĒBELES IZGATAVOT NO MDF PLĀKSNĒM.
 4. STŪRU NOAPAĻOJUMA RĀDIUSS NEDRĪKST PĀRSNIEGT 1MM.
 5. MĒBEĻU TONIS - RAL 9010 PURE WHITE


SIENAS 1 DETAĻU IZKLĀJUMS

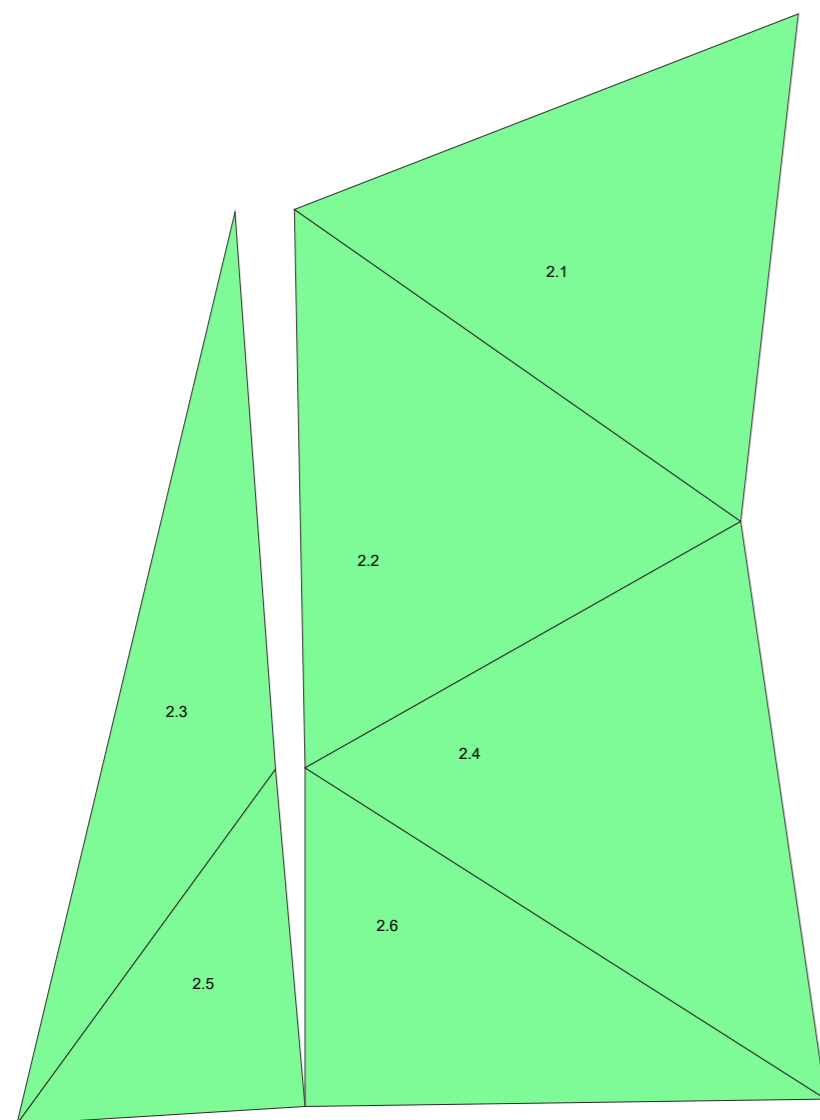


SIENAS 2 DETAĻU IZKLĀJUMS

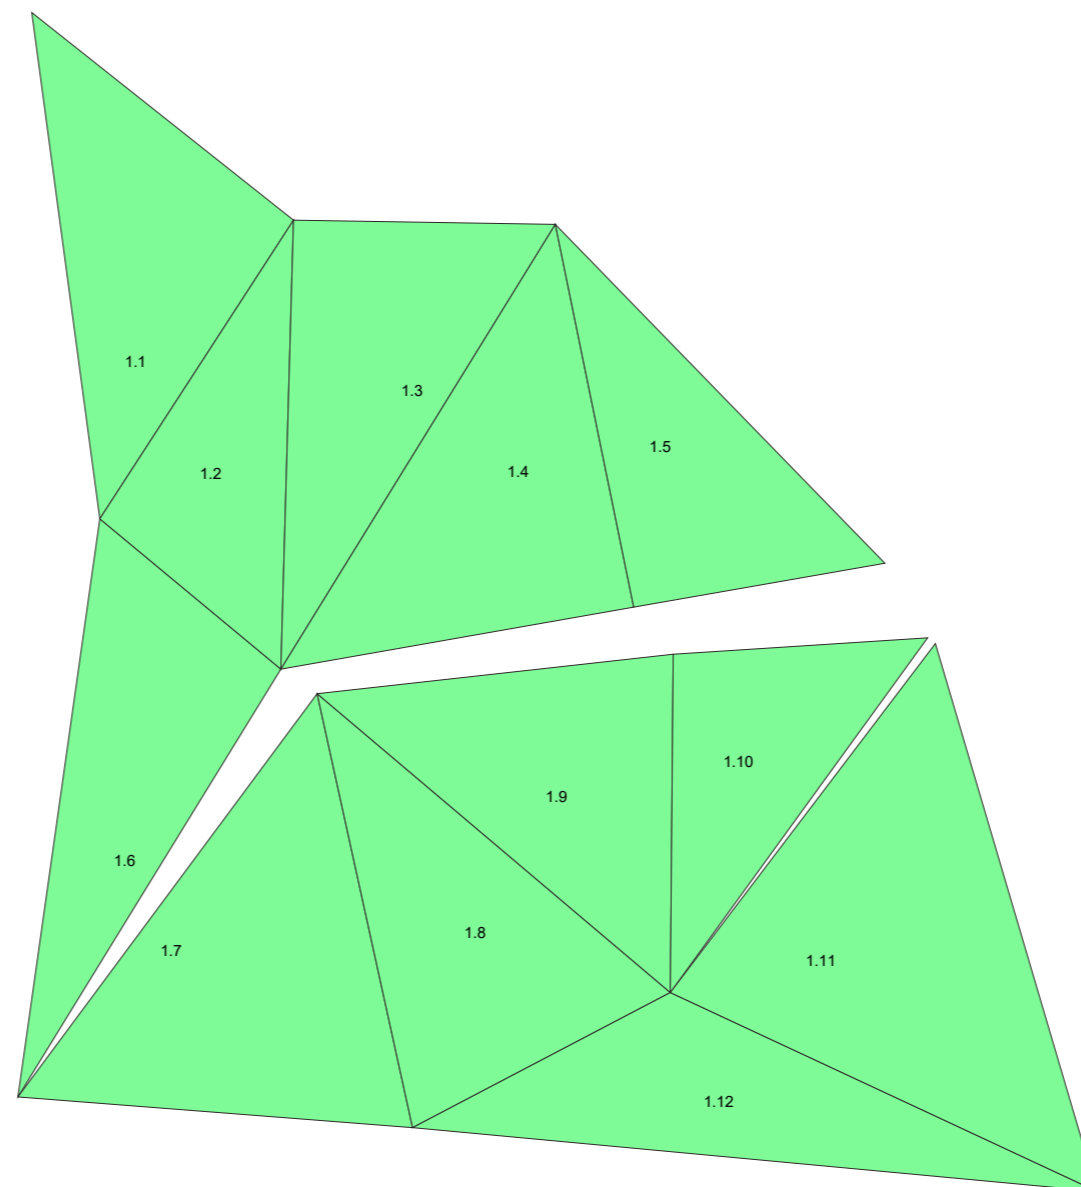


DARBA GALDA DG4 DETAĻU IZKLĀJUMS

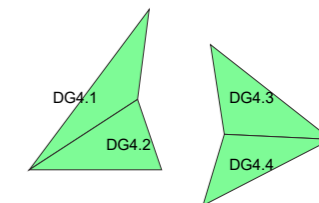

DARBA GALDA DG3 DETAĻU IZKLĀJUMS

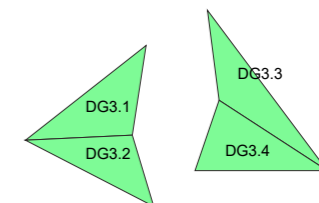

DARBA GALDA DG1 DETAĻU IZKLĀJUMS

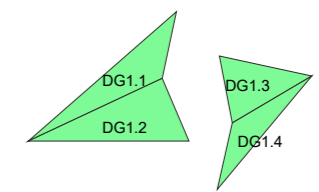

DARBA GALDA DG2 DETAĻU IZKLĀJUMS

